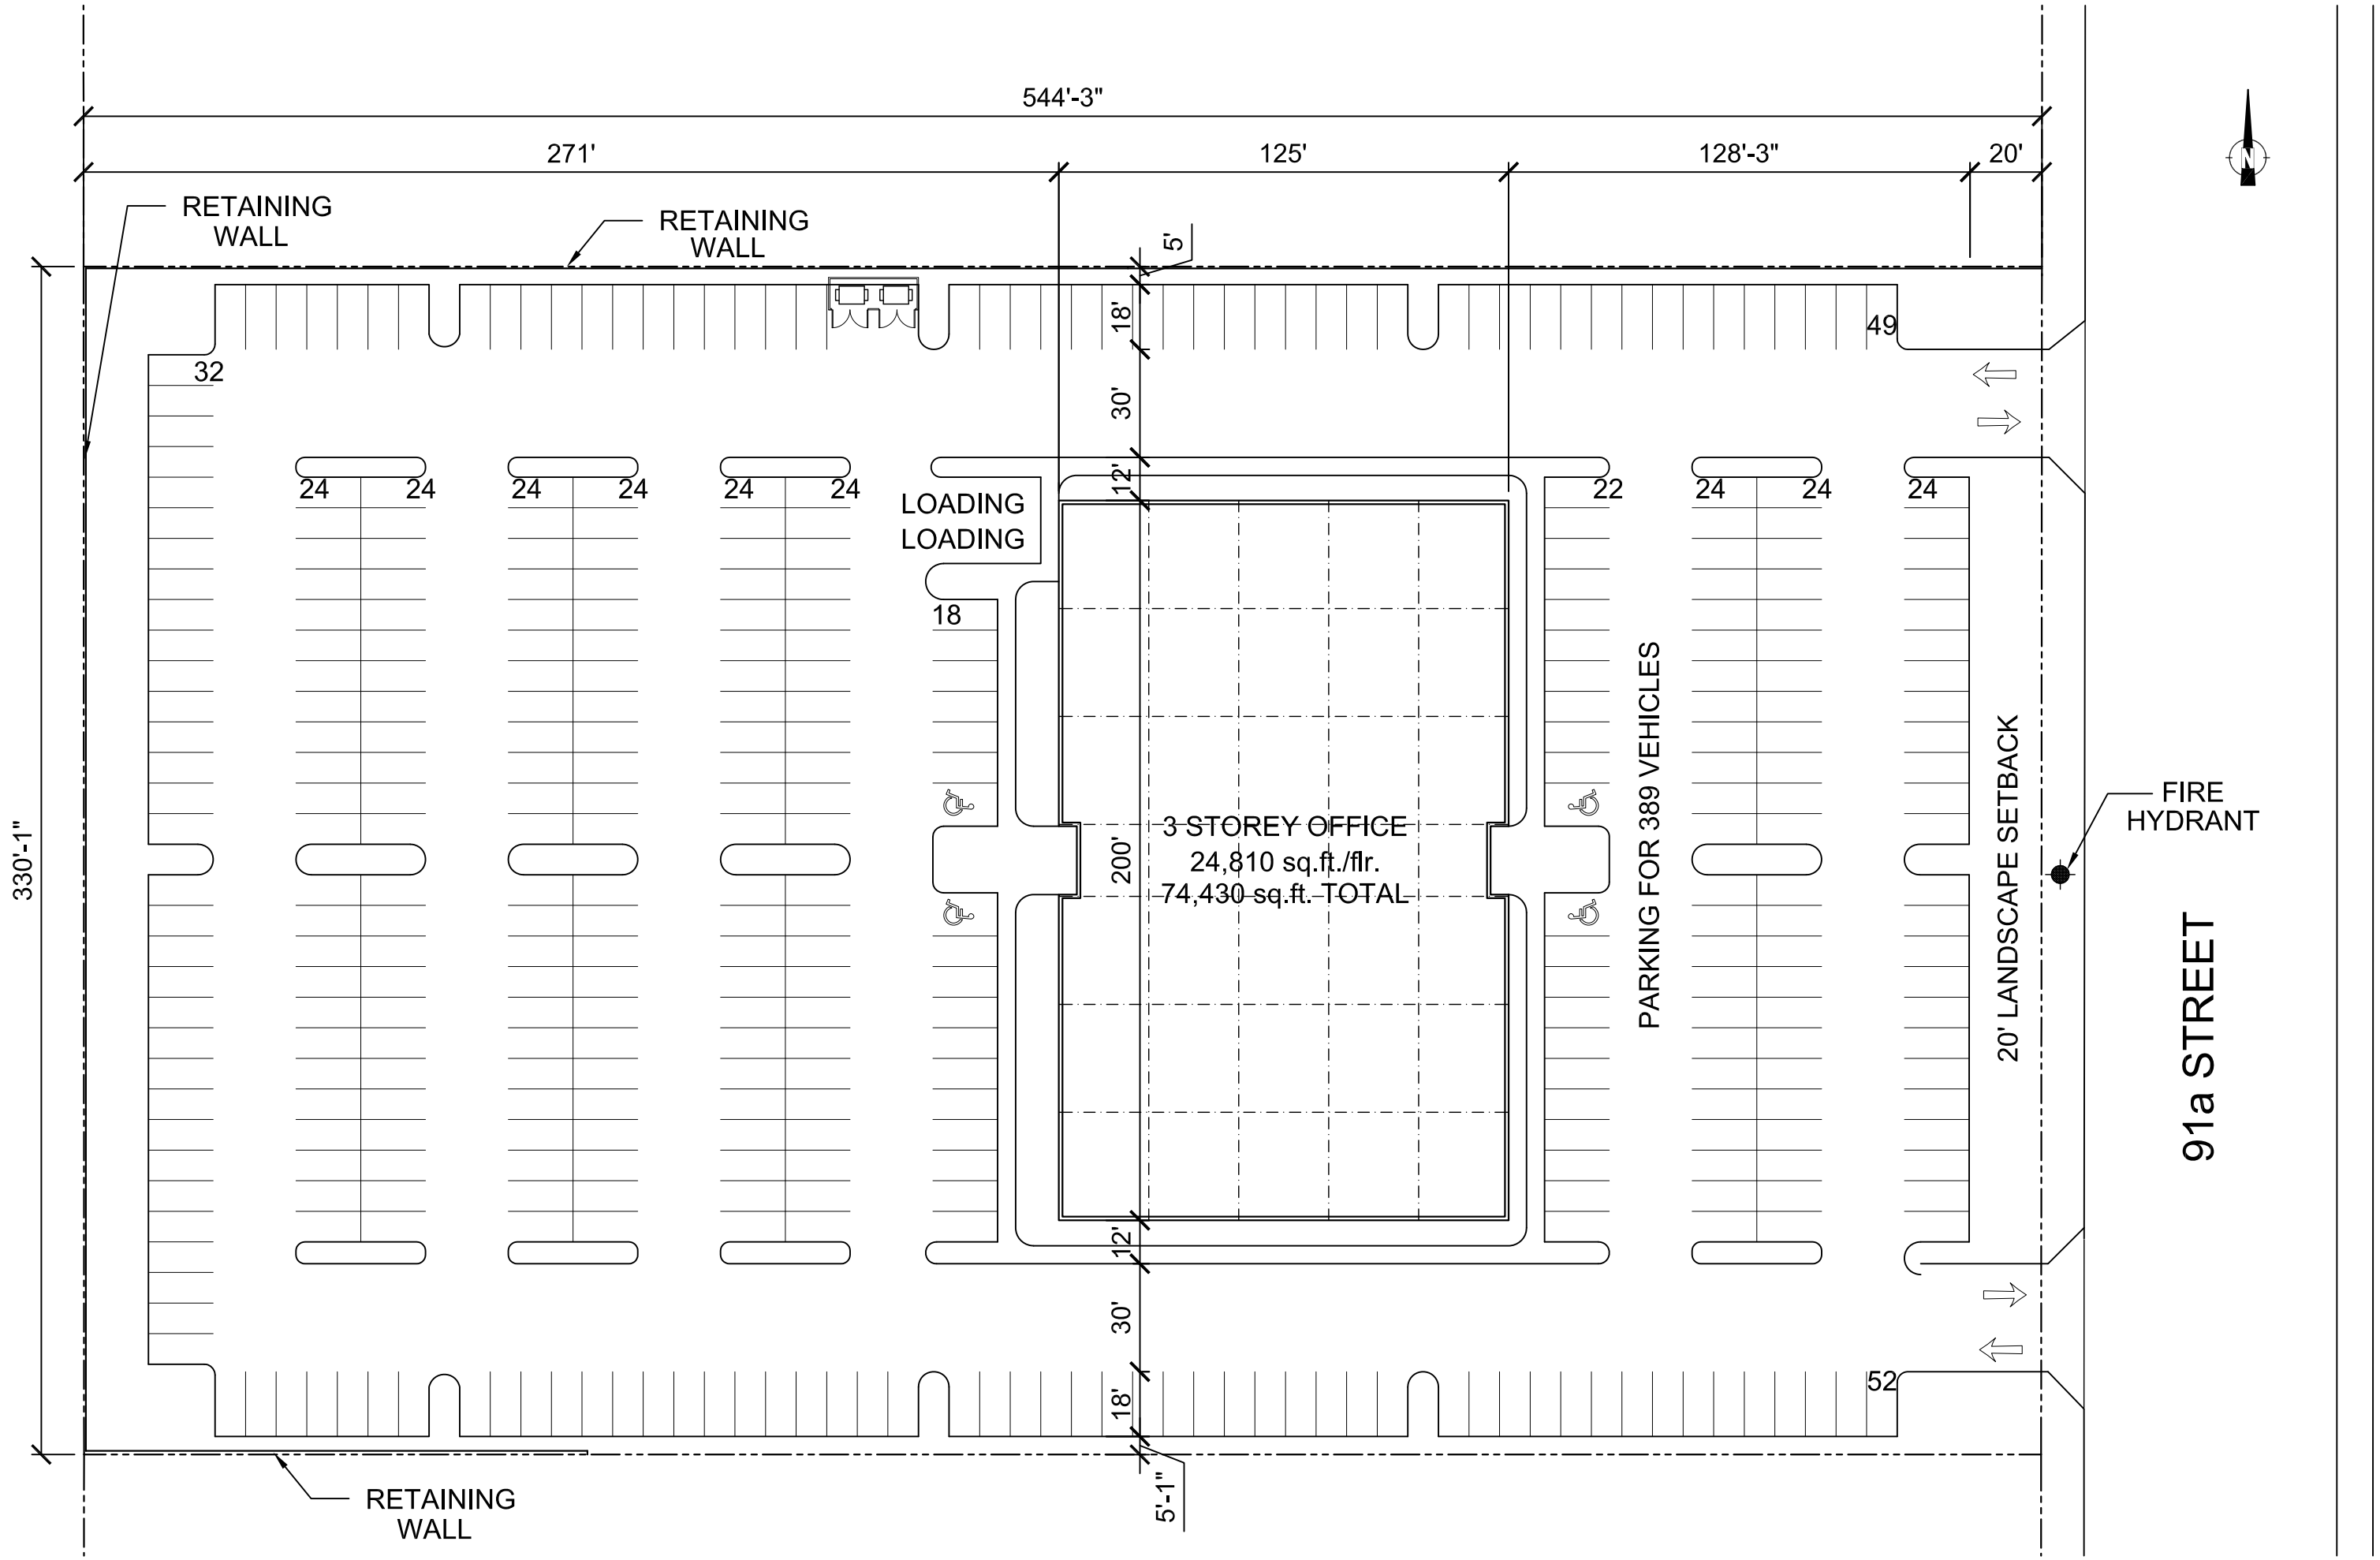
544'-3"
271'
125'
128'-3"
20'
RETAINING WALL
RETAINING WALL
5'
18'
30'
12'
49
32
24
24
24
24
24
24
LOADING
LOADING
22
24
24
24
18
3 STOREY OFFICE
24,810 sq.ft./flr.
74,430 sq.ft. TOTAL
200'
PARKING FOR 389 VEHICLES
20' LANDSCAPE SETBACK
FIRE HYDRANT
91a STREET
330'-1"
12'
30'
18'
52
5'-1"
RETAINING WALL